


Bühnenplan  
Haus des Gastes Bad Bergzabern

M 1:100

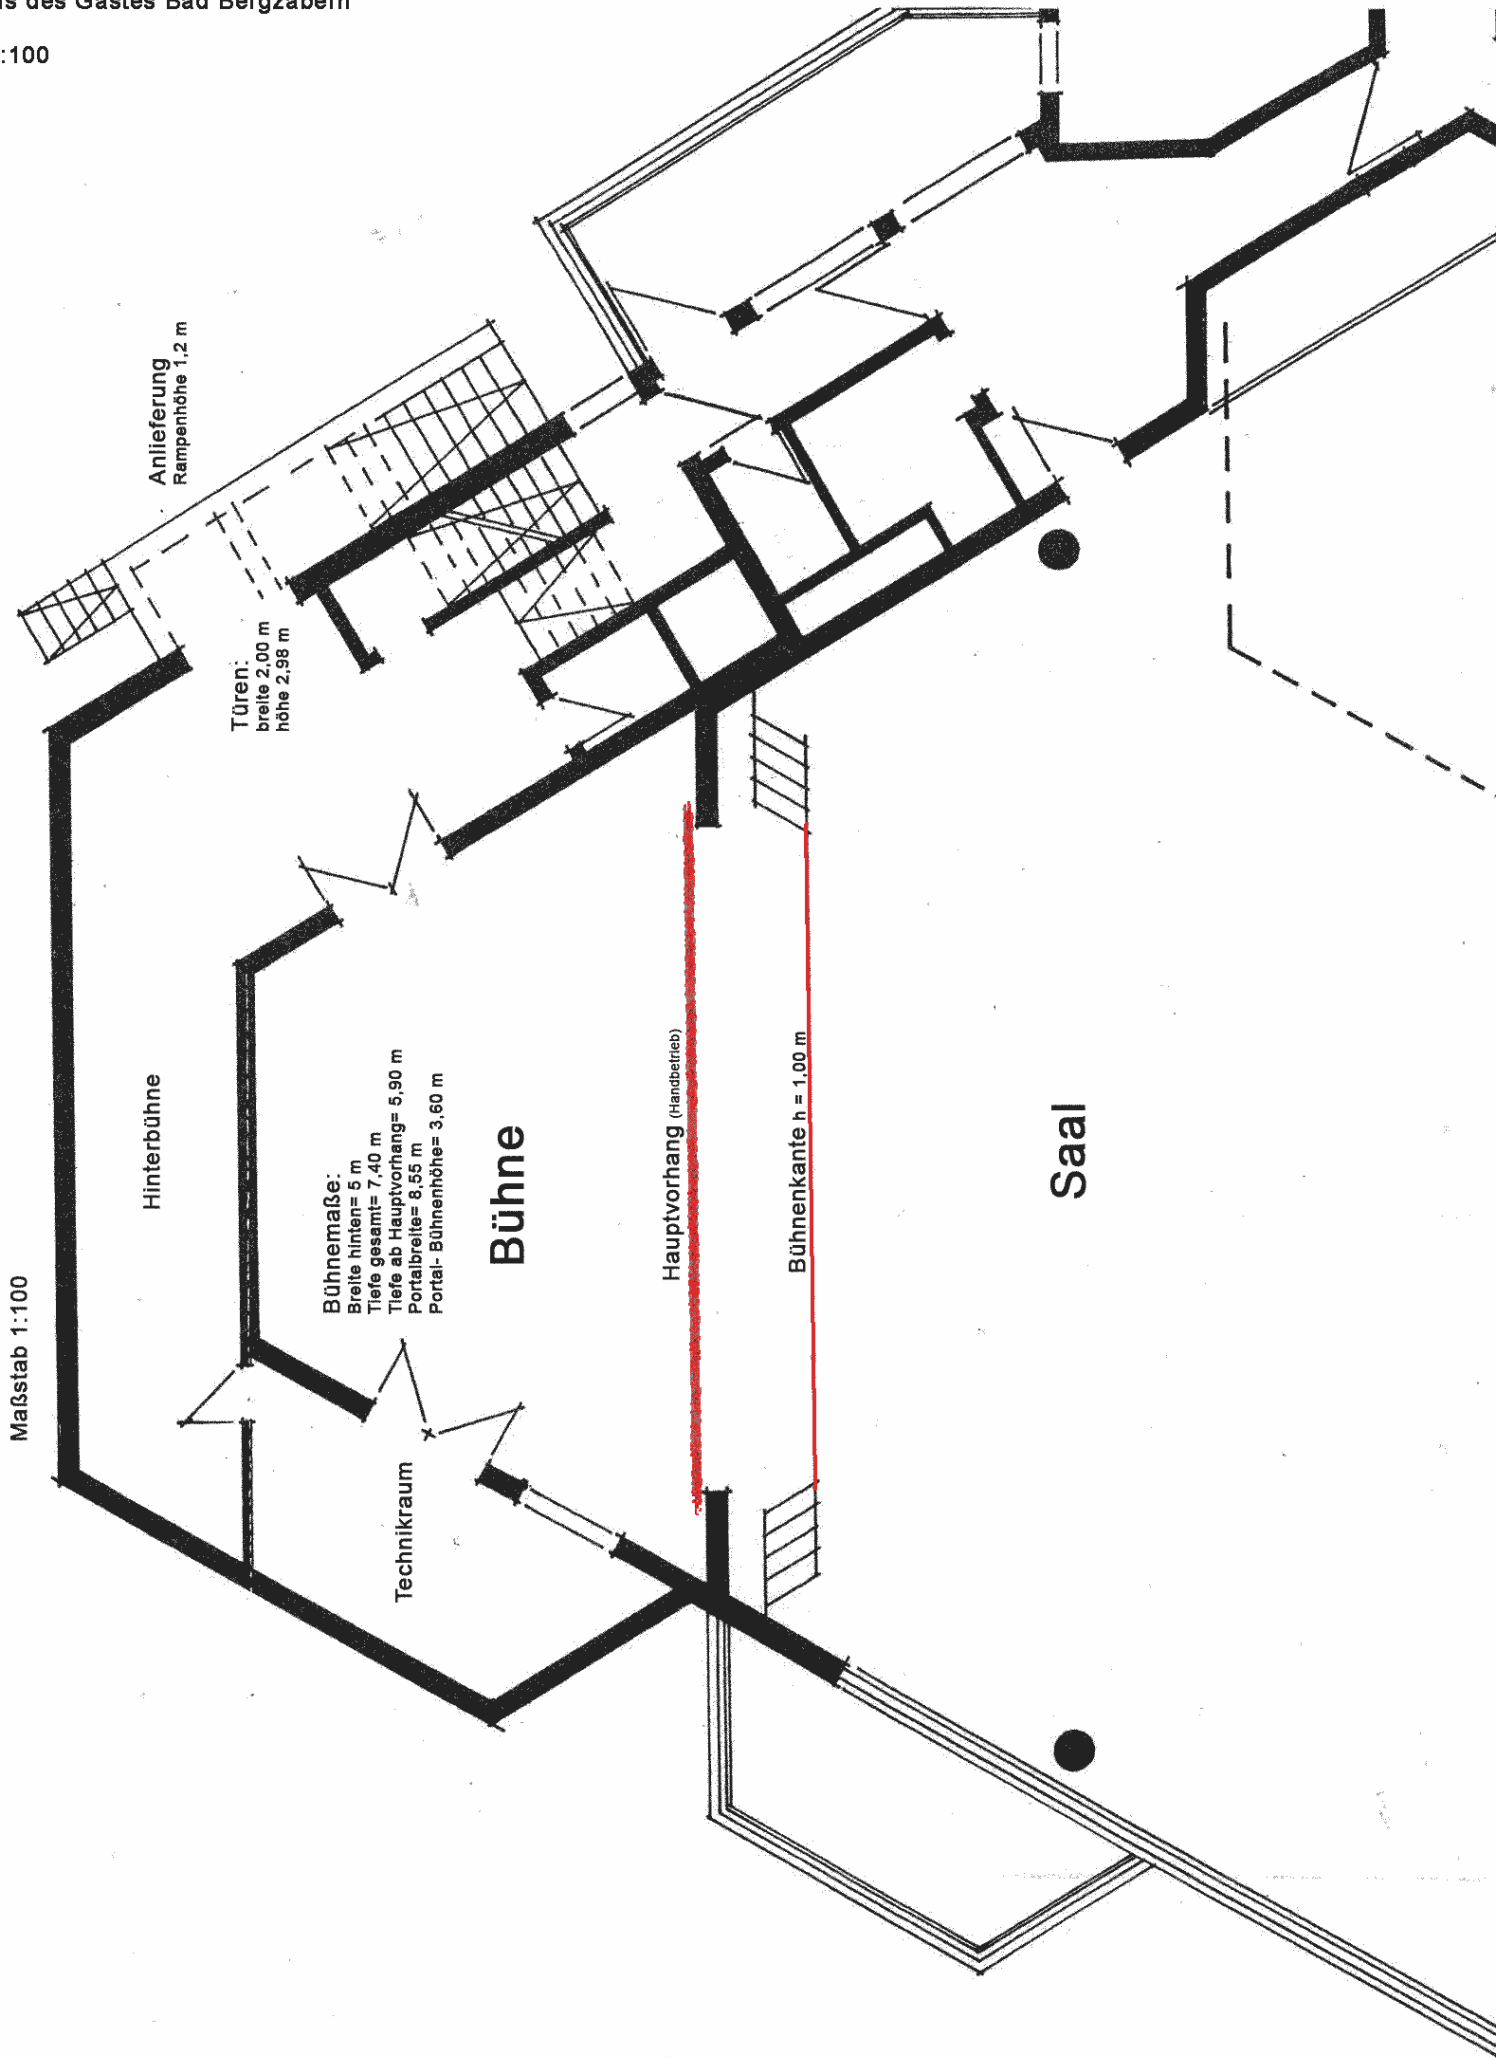

Maßstab 1:100

Hinterbühne

Bühnemaße:  
Breite hinten= 5 m  
Tiefe gesamt= 7,40 m  
Tiefe ab Hauptvorhang= 5,90 m  
Portalbreite= 8,55 m  
Portal- Bühnenhöhe= 3,60 m

Bühne

Technikraum

Hauptvorhang (Handbetrieb)

Bühnenkante h = 1,00 m

Saal

Anlieferung  
Rampenhöhe 1,2 m

Türen:  
breite 2,00 m  
höhe 2,98 m